


HALLE A 2

FLUCHTWEGE - VARIANTE 02

- FESTE FLUCHTWEGE
- VARIABLE FLUCHTWEGE

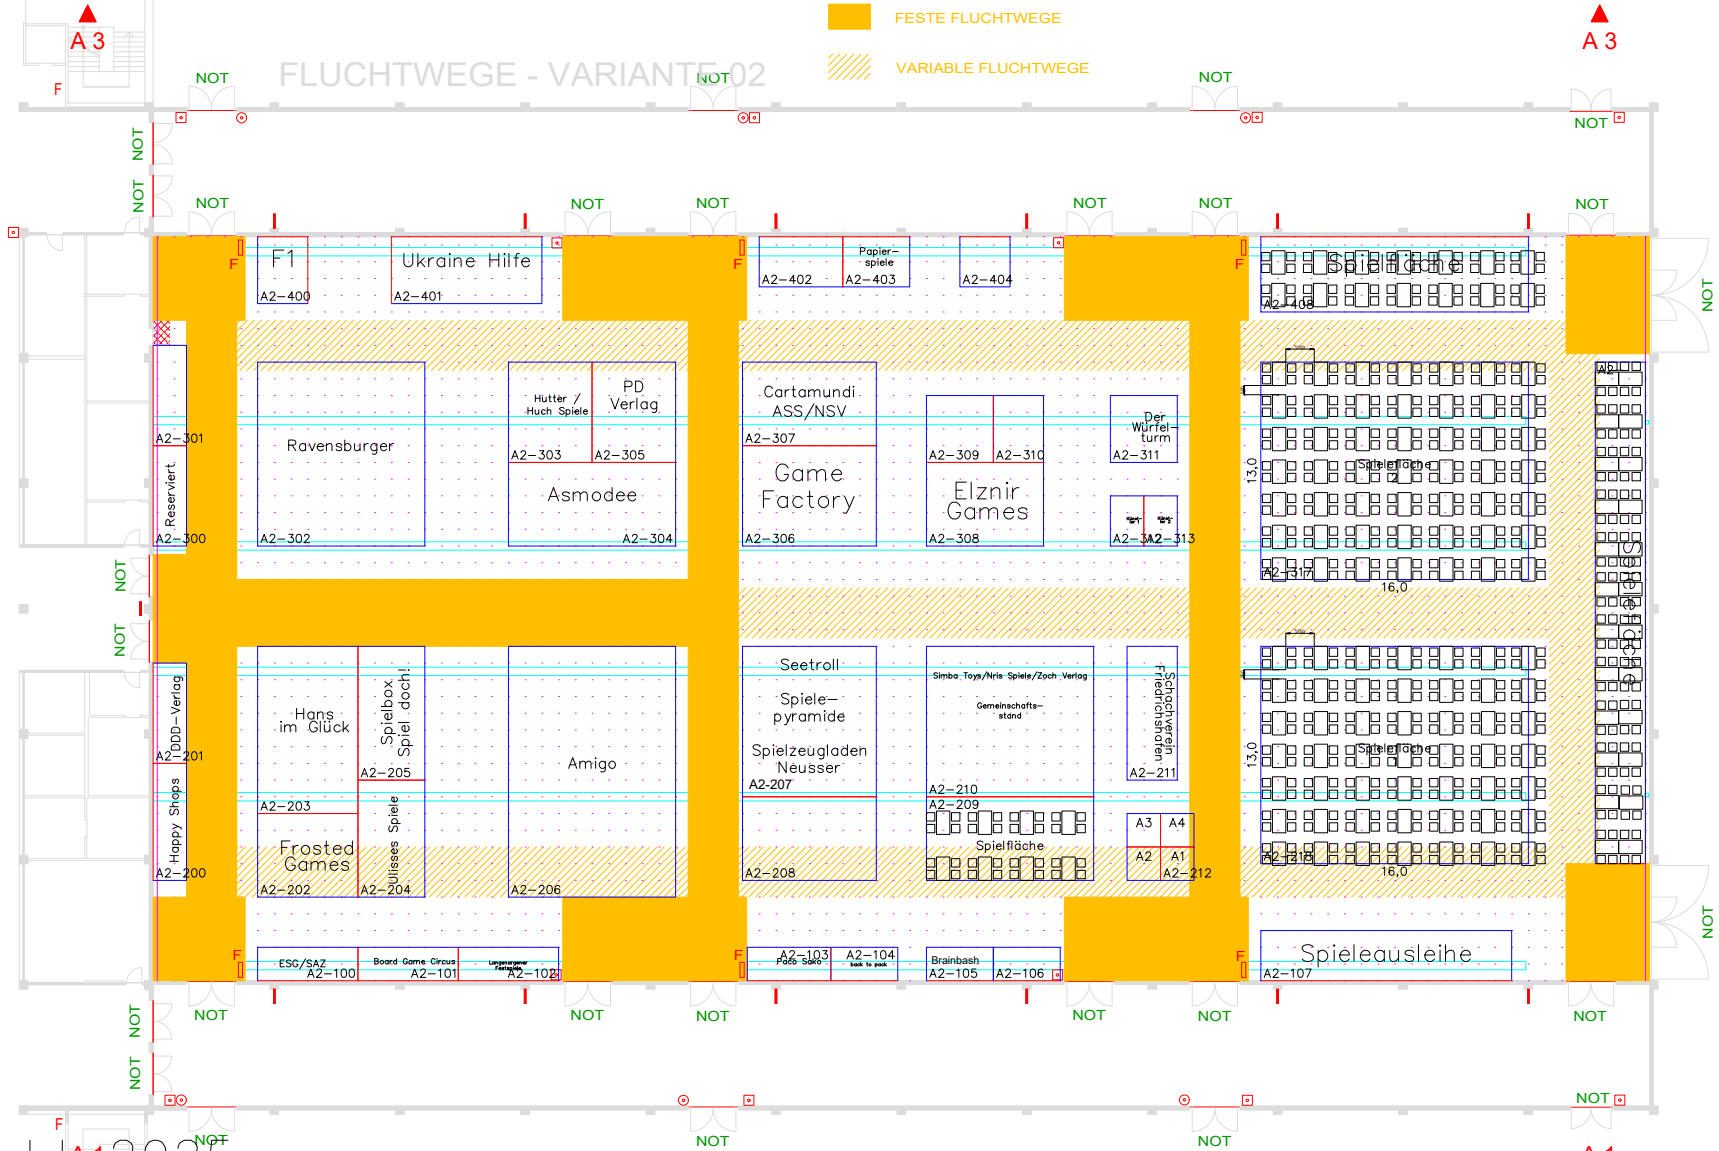

Spiel doch! A1 2025

Datum: 17.12.2025

Änderungen vorbehalten

Hallengröße 89,50 x 44,50 m
Höhe 10,50 - 11,75 m

- F = Hydrant
- = Brandmeldeanlage
- = Nottüröffnung