


# HALLE A 2

## FLUCHTWEGE - VARIANTEN 02


- FESTE FLUCHTWEGE
- VARIABLE FLUCHTWEGE

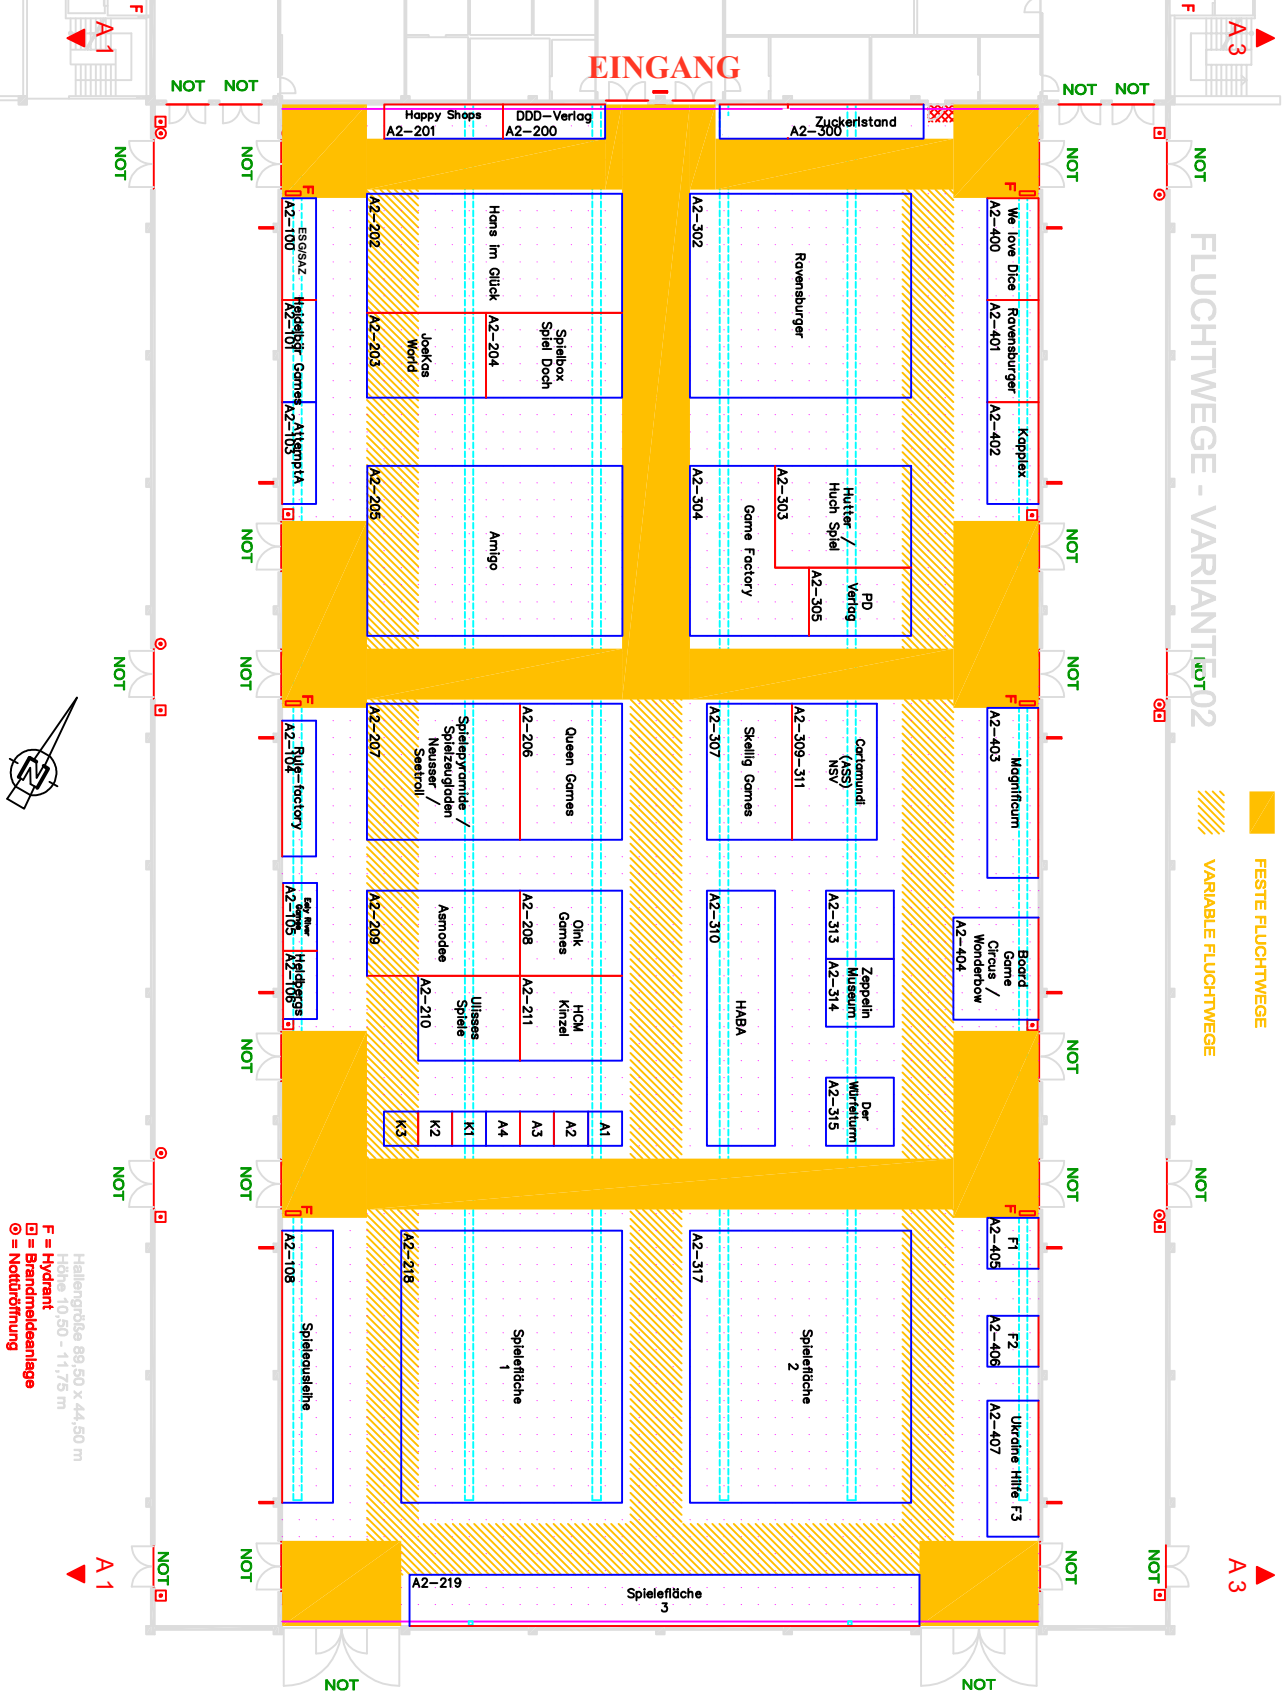

Hallengröße 89,50 x 44,50 m  
 Höhe 0,50 - 11,75 m

- F = Hydrant
- = Brandmeldeanlage
- ⊙ = Nordrichtung

Raster 1 x 1 m  
 Versorgungskanal  
 (Strom, Wasser, Abwasser, Telefon, Druckluft)

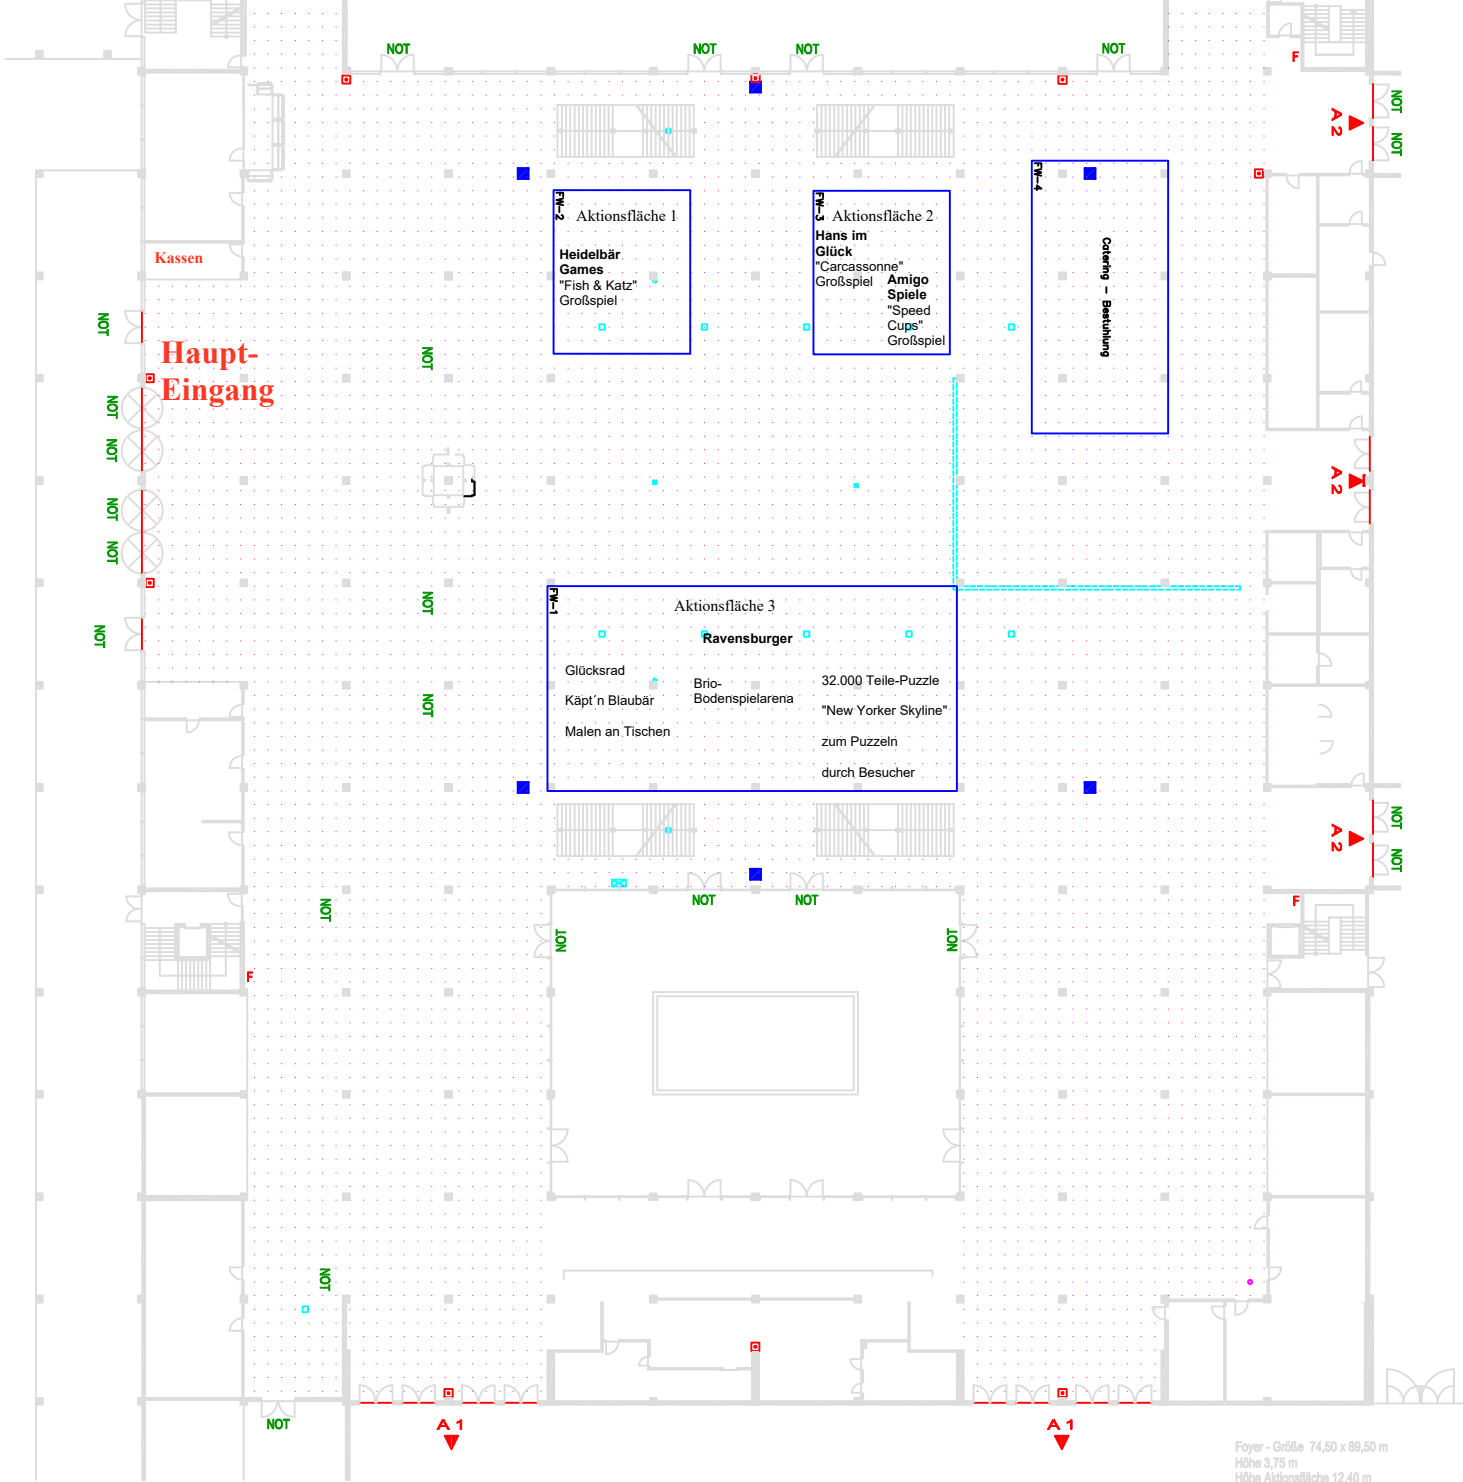

**Haupt-  
Eingang**

**Aktionsfläche 1**  
Heidelbär Games  
"Fish & Katz"  
Großspiel

**Aktionsfläche 2**  
Hans im Glück  
"Carcassonne"  
Großspiel  
Amigo Spiele  
"Speed Cups"  
Großspiel

**Ordering - Bestätigung**

**Aktionsfläche 3**  
Ravensburger  
Glücksrad  
Käpt'n Blaubär  
Malen an Tischen  
Brio-  
Bodenspielfläche  
32.000 Teile-Puzzle  
"New Yorker Skyline"  
zum Puzzeln  
durch Besucher

Foyer - Größe 74,50 x 89,50 m  
Höhe 3,75 m  
1100m Aktionsfläche 12,40 m

- F** Hydrant
- Brandmeldeanlage
- Raster 1 x 1 m
- Versorgungsschacht - Strom (220 V), Telefon
- ⊠** Versorgungsschacht - Strom 30 KW
- ⊠** Versorgungsschacht - Strom 40 KW
- CEE 63 A Steckdose
- ⊠** Versorgungsschacht - Wasser, Abwasser
- |||** Versorgungsschacht - Wasser, Abwasser, Strom (nach ...)

