


FLUCHTWEGE - VARIANTEN 02

- FESTE FLUCHTWEGE
- VARIABLE FLUCHTWEGE

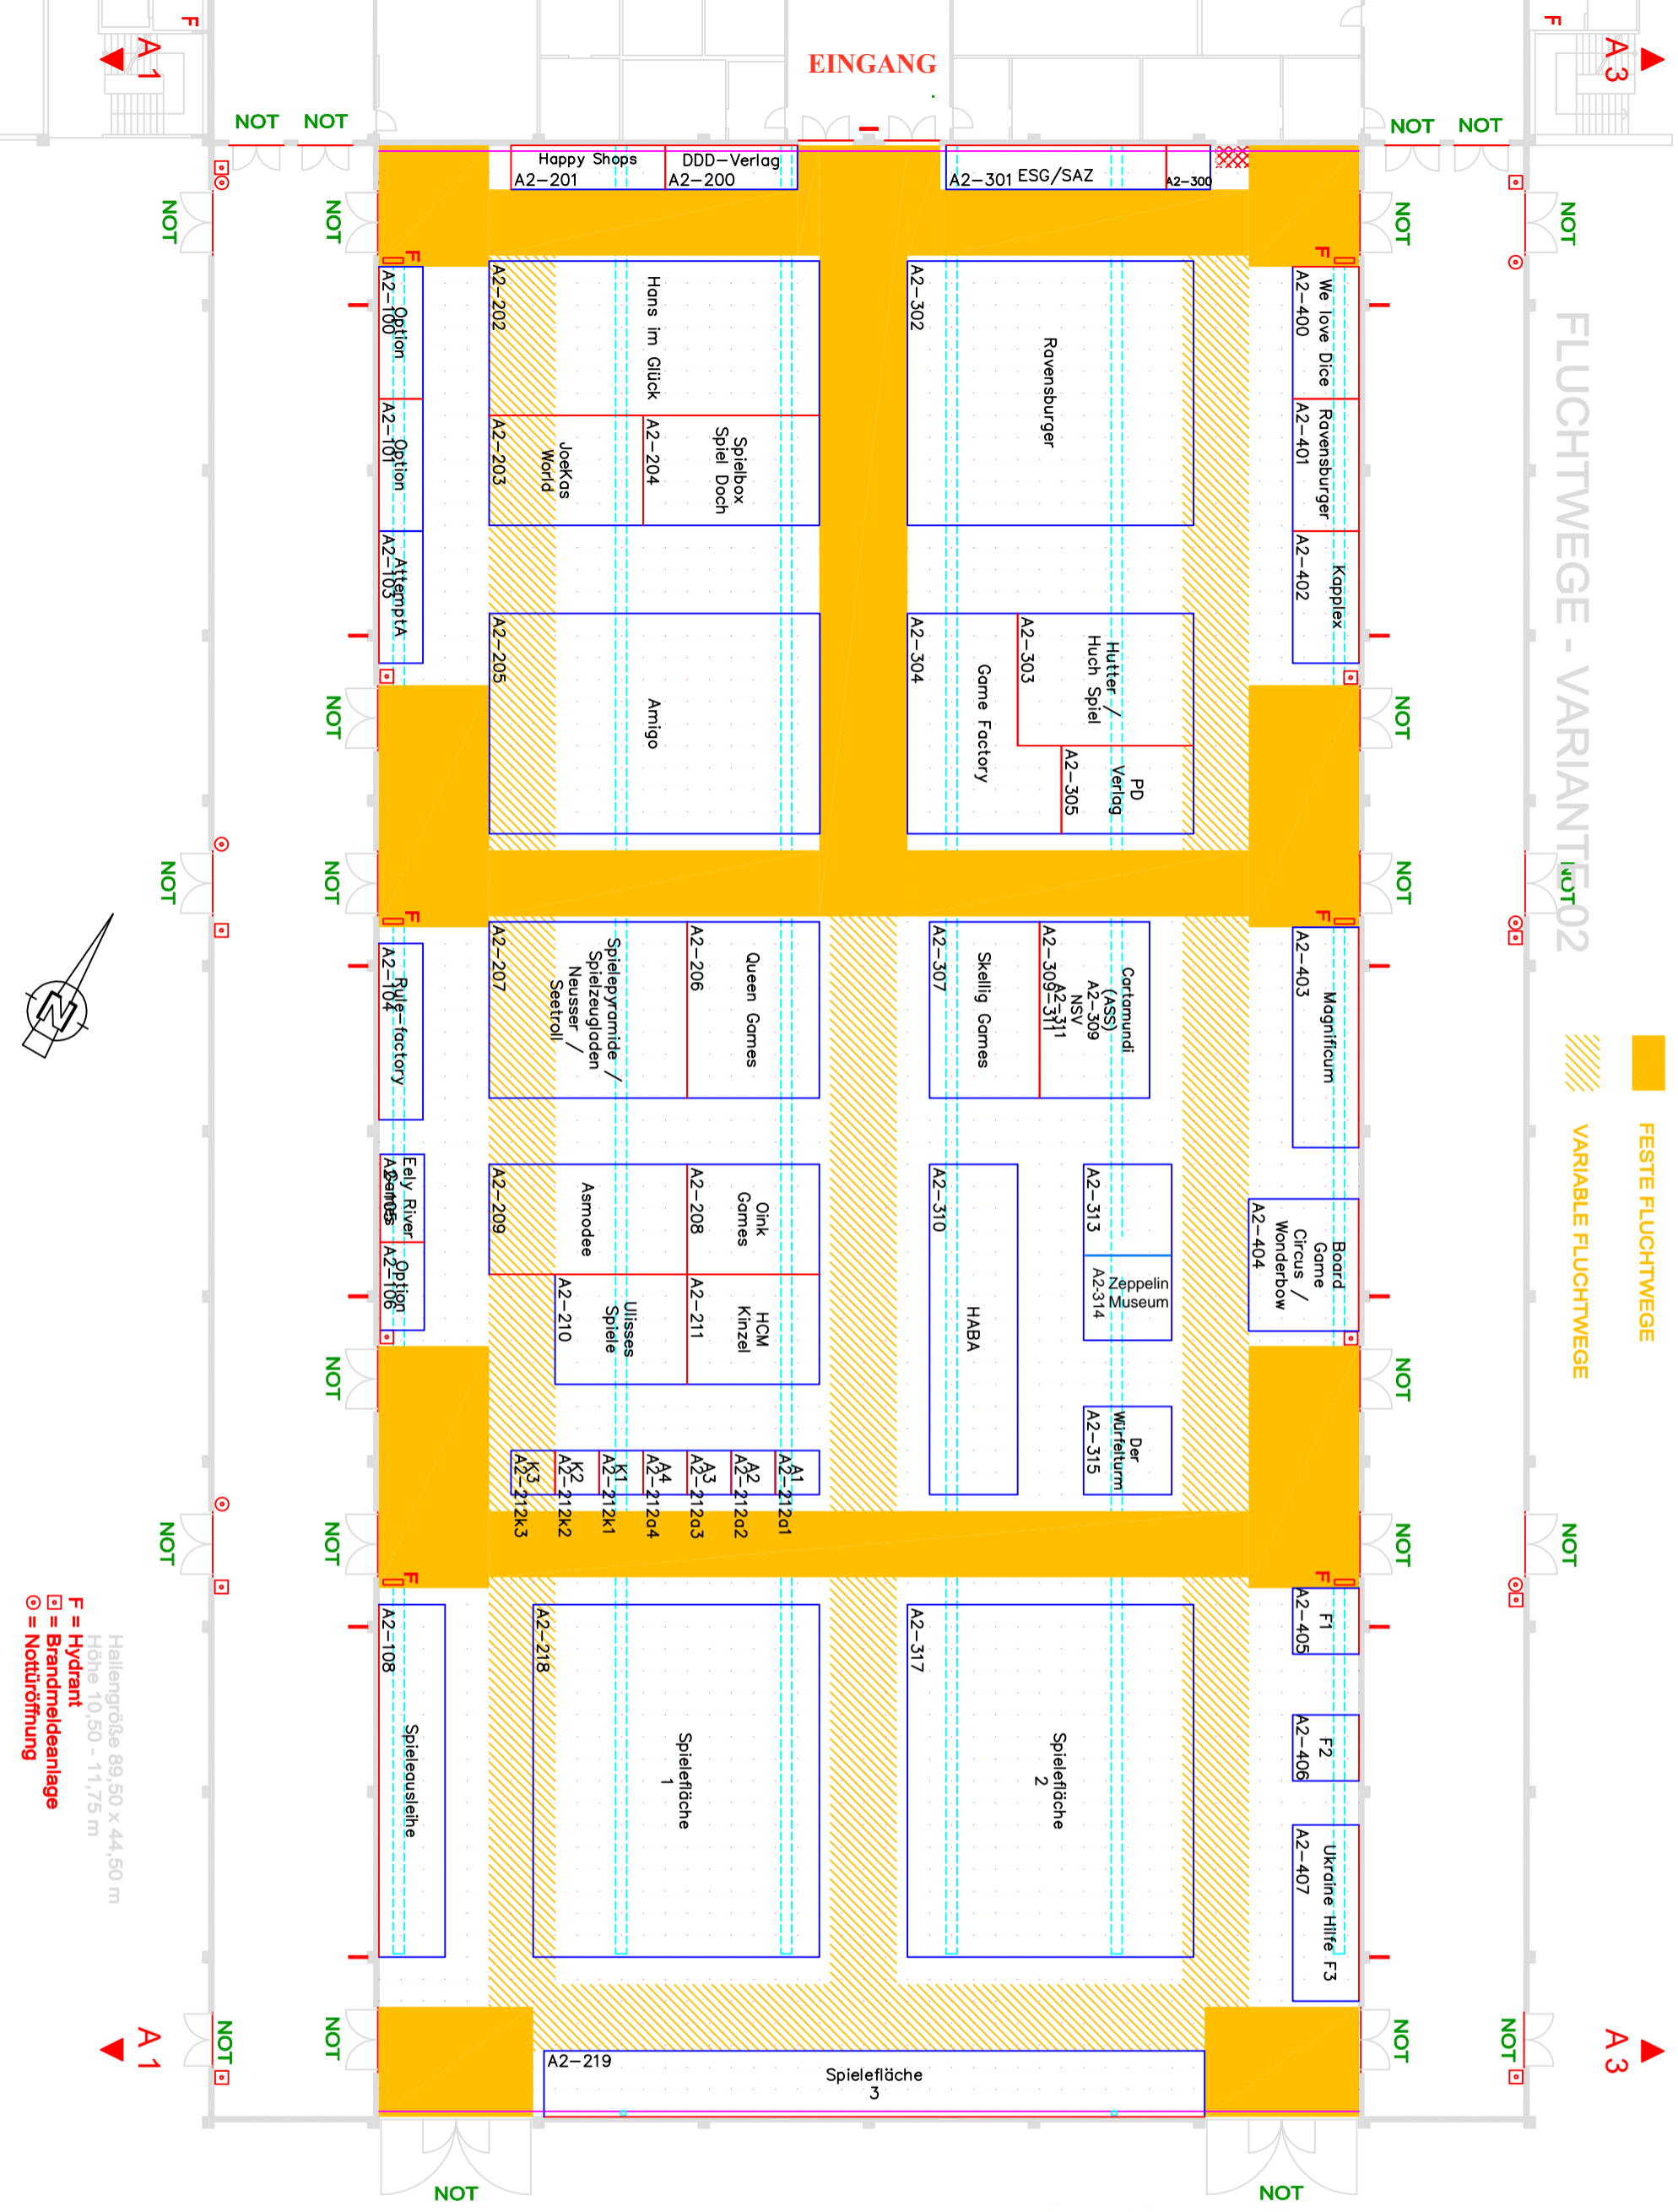

Hallengröße 89,50 x 44,50 m
 Höhe 10,50 - 11,75 m

- F = Hydrant
- = Brandmeldeanlage
- = Nottüröffnung

Raster 1 x 1 m
 Versorgungskanal
 (Strom, Wasser, Abwasser, Telefon, Druckluft)