


FLUCHTWEGE - VARIANTEN 02

VARIABLE FLUCHTWEGE

A3



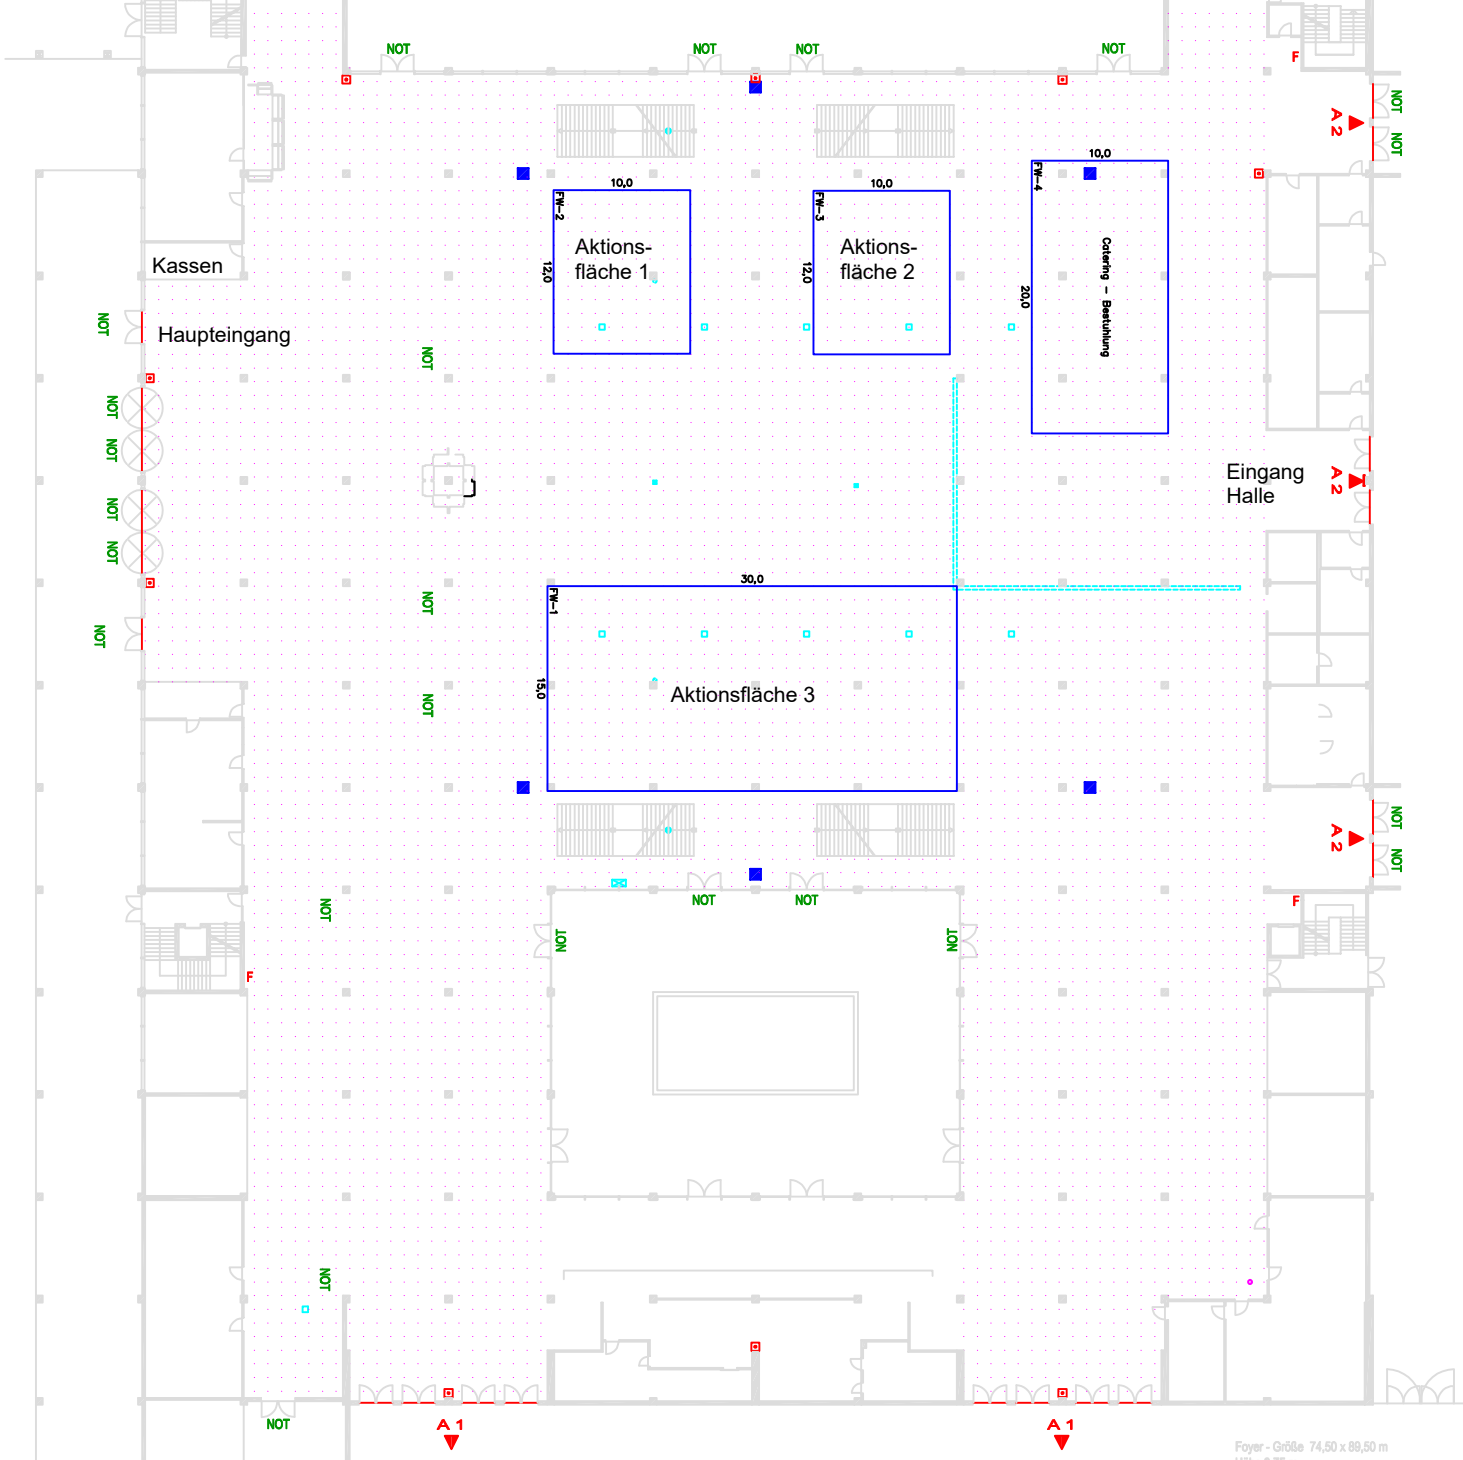

Foyer - Größe 74,50 x 89,50 m
 Höhe 3,75 m
 Fläche Aktionsfläche 12,40 m

- F** Hydrant
- Brandmeldeanlage
- Raster 1 x 1 m
- Versorgungsschacht - Strom (220 V), Telefon
- ⊠** Versorgungsschacht - Strom 30 KW
- ⊠** Versorgungsschacht - Strom 40 KW
- CEE 63 A Steckdose
- ⊠** Versorgungsschacht - Wasser, Abwasser
- |||** Versorgungsschacht - Wasser, Abwasser, Strom (nach ...)

